Coupe V 1356 B – B (Echelle: 1:1)

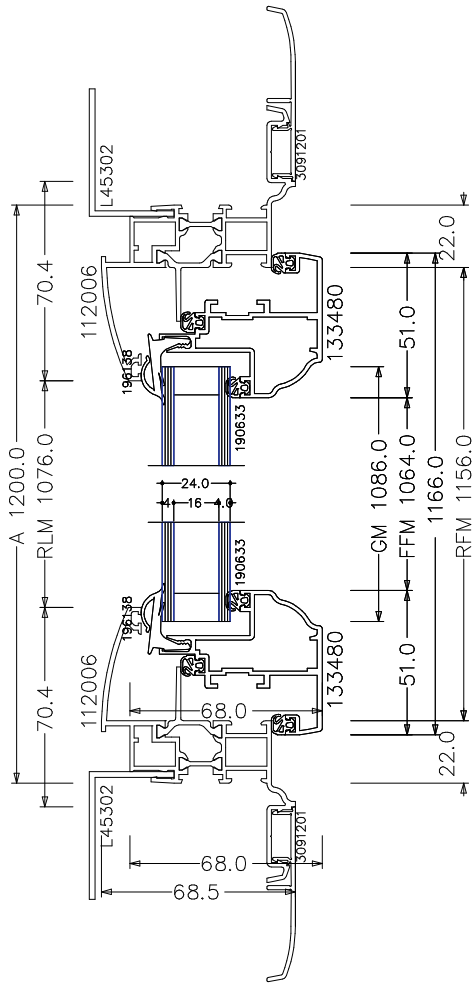

Elévation (Echelle: 1:10)

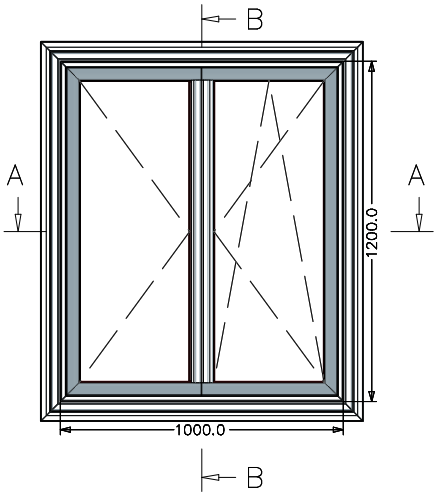
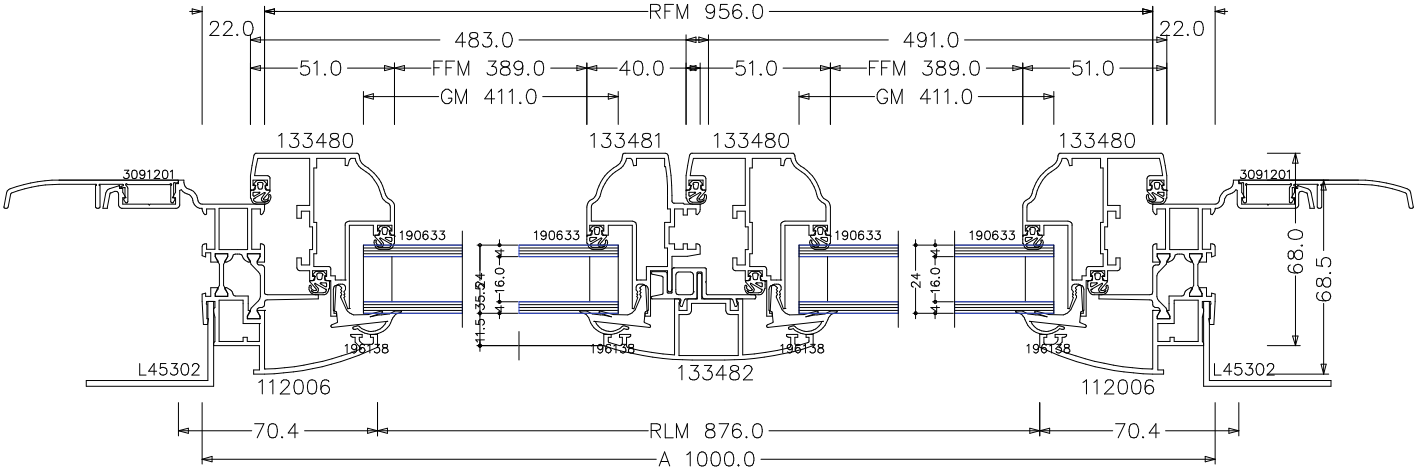
Coupe H 1355 A – A (Echelle: 1:1)